หน้า 12/16

โครงการก่อสร้างถนน คสล.สายหน้าเขาล่าง-เขาเคี่ยม หมู่ที่ 3

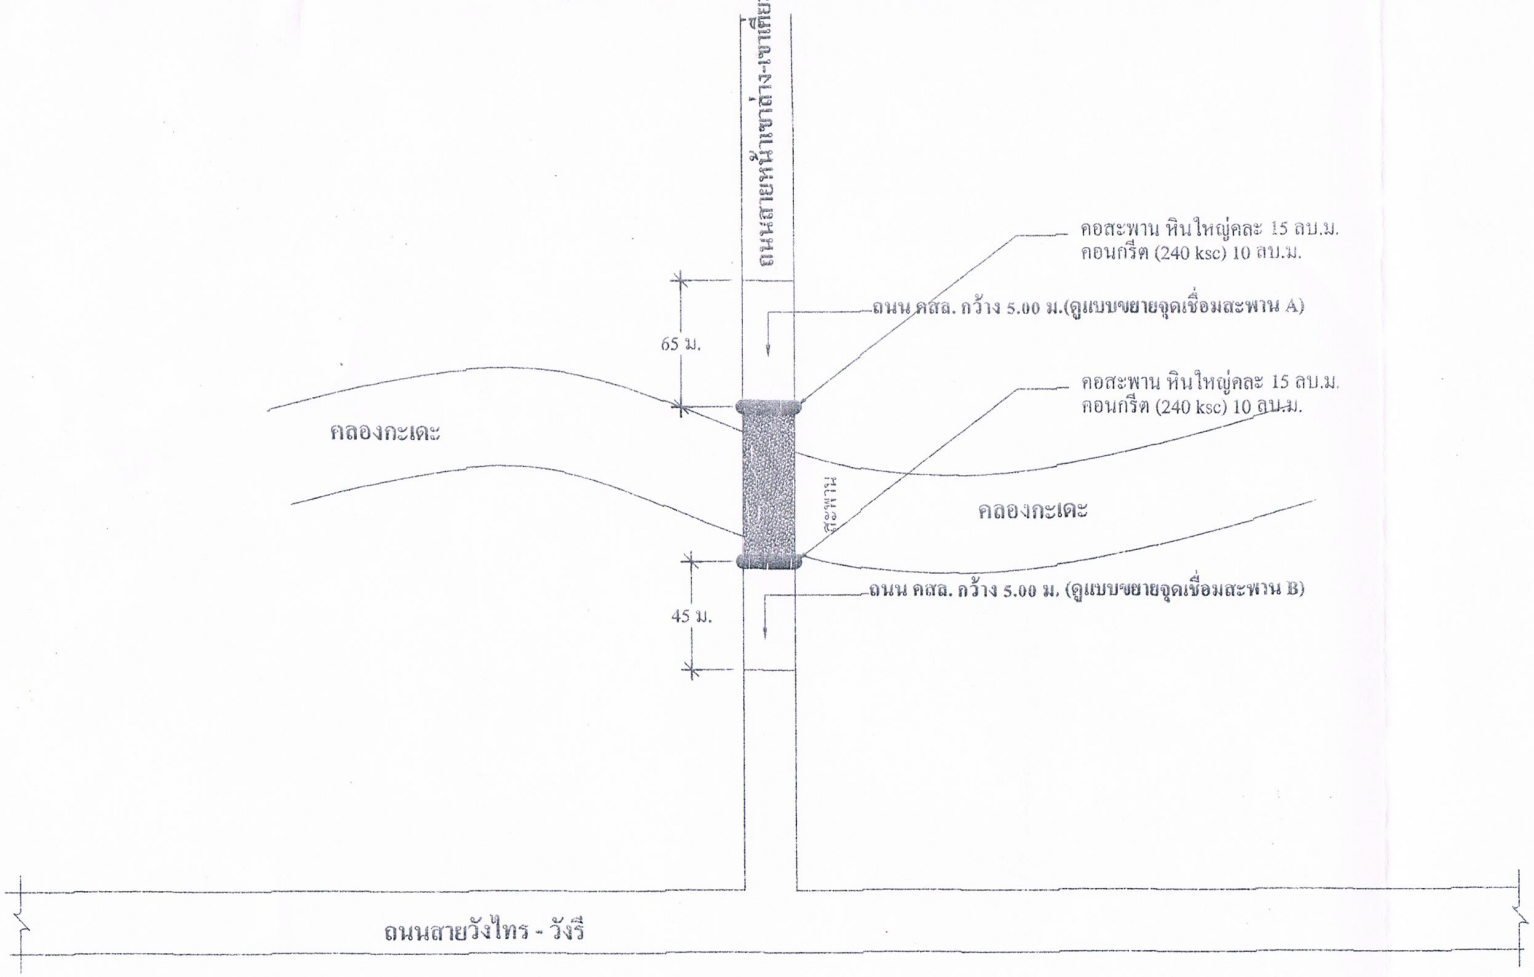

รายการประกอบแบบ

1.โครงการก่อสร้างถนน คสล.สายหน้าเขาล่าง - เขาเคี่ยม หมู่ที่ 3 ขนาดผิวจราจรกว้าง 5.00 ม. หนา 0.15 ม. ระยะทางรวม 110 ม.
(ช่วง A ระยะทาง 65 ม.,ช่วง B ระยะทาง 45 ม.) หรือ มีพื้นที่ก่อสร้างไม่น้อยกว่า 550 ตร.ม.มีรายละเอียดดังนี้
-เกรดเกลี่ยปรับแต่งพื้นทางเดิมพร้อมบดทับ ขนาดกว้าง 5.00 ม. ระยะทางรวม 110 ม.หรือมีพื้นที่ก่อสร้างไม่น้อยกว่า 550 ตร.ม.
-ลงทรายหยาบพื้นทาง ขนาดกว้าง 5.00 ม. หนาเฉลี่ย 0.05 ม. ระยะทางรวม 110 ม.(ปรับระดับตามสภาพพื้นที่จริง)
-เทคอนกรีต กำลังอัดประลัย 240 ksc. (รูปลูกบาศก์) ที่ อายุ 28 วัน หรือที่ อายุ 7 วัน ต้องไม่น้อยกว่า 75 %
-ลงหินคลุกไหล่ทางความกว้างข้างละ 0.15-0.30 ม. พร้อมทางเชื่อมต่างๆ ตามที่ช่างควบคุมงานหรือคณะกรรมการตรวจการจ้างกำหนด โดยมีปริมาณหินคลุกไม่น้อยกว่า 30 ลบ.ม.
-ถมคอสะพานด้วยหินใหญ่คละ ทั้งสองข้าง (A+B) โดยมีปริมาณหินใหญ่คละ ไม่น้อยกว่า 30 ลบ.ม. เททับหน้าด้วยคอนกรีต ผสมเสร็จ 240 ksc ทั้งสองข้าง (A+B) โดยมีปริมาณคอนกรีตผสมเสร็จไม่น้อยกว่า 20 ลบ.ม.
ปริมาณหินใหญ่คละ และคอนกรีตผสมเสร็จ สามารถถัวเฉลี่ยทั้งสองข้าง (A+B) ตามสภาพพื้นที่จริง ตามดุลยพินิจของช่างผู้ควบคุมงาน หรือตามที่คณะกรรมการตรวจการจ้างกำหนด
-อุดรอยต่อด้วยยางมะตอย ความลึกไม่น้อยกว่า 2 ซม.
ติดตั้งป้ายประชาสัมพันธ์โครงการ จำนวน 1 ป้าย
2.รายละเอียดโครงการอาจเปลี่ยนแปลงได้ตามความเหมาะสมของสภาพที่ดำเนินการจริง /ตามดุลยพินิจช่างผู้ควบคุมงานหรือตามที่คณะกรรมการตรวจการจ้างพิจารณากำหนด ทั้งนี้ไม่ทำให้ อบต .ป่าร่อนเสียผลประโยชน์

อบต.ป่าร่อน
นายก อบต.ป่าร่อน
ตรวจ
หัวหน้าโยธา
เขียนแบบ
(นายอุดมพงศ์ จาวจารีต)
นายช่างโยธา
เห็นชอบ
(นายวิระชัย ปวีณพงศ์)
ผอ.กองช่าง
ตรวจสอบ
(นายประวิทย์ [illegible])
ปลัดเทศบาลตำบลป่าร่อน
อนุมัติ