


DOWEL BAR เส้นผ่าศูนย์กลาง RB16 มม.ยาว 0.50 ม.ระยะห่าง 0.50 ม. C/C

เหล็กตะแกรงสำเร็จรูป ขนาดเหล็ก  $\phi$  3.8 มม. ระยะห่าง 0.20 ม.


TIE BAR เหล็กข้ออ้อย เส้นผ่าศูนย์กลาง 12 มม.ยาว 0.50 ม. ระยะห่าง 0.50 ม. C/C

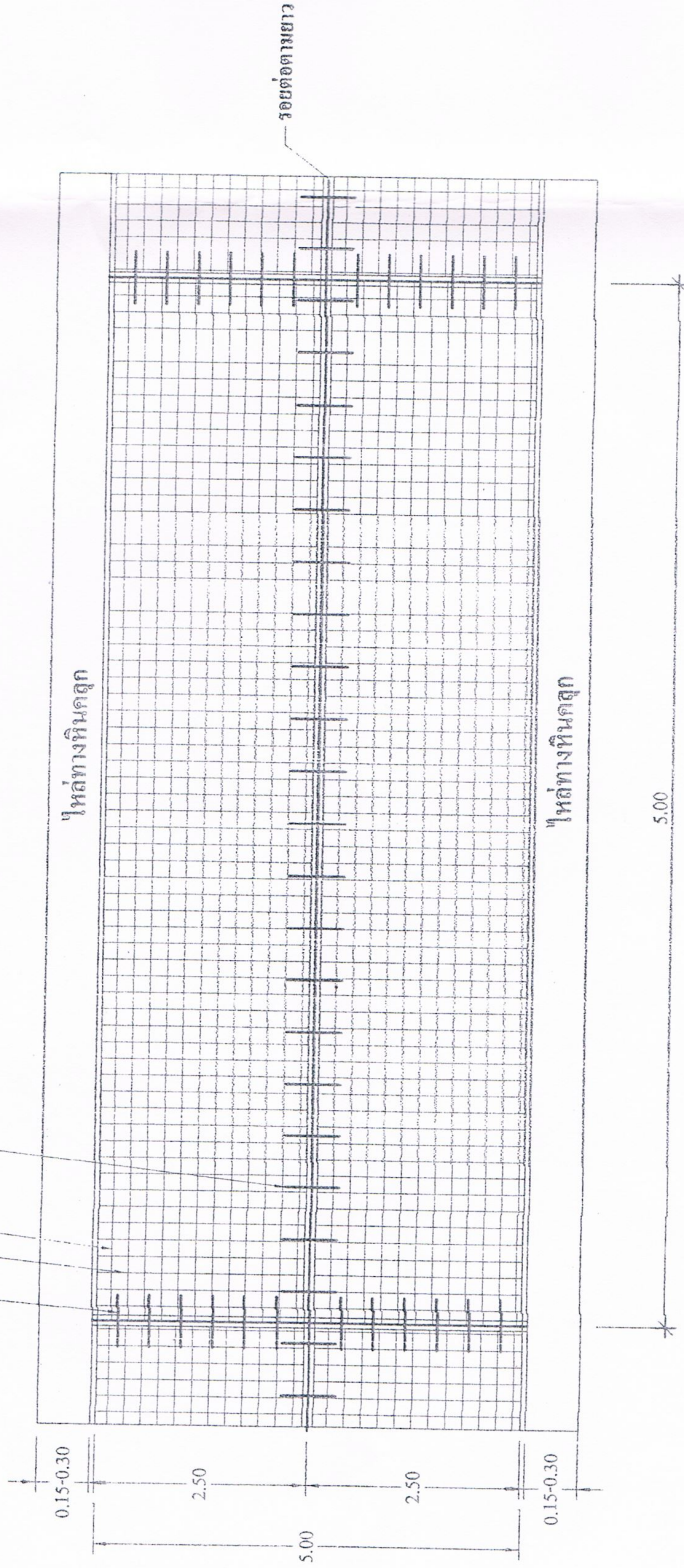

รูปแปลนผิวจราจรคอนกรีตเสริมเหล็ก สเกล 1 : 50

ถนนภายในท่ากลาง - เขาคีย์ม 3

- ผิวจราจร กว้าง 5.00 ม. ทน 0.15 ม. ระยะทางรวม 110 ม.
- ไหล่ทางหินคลุก กว้าง 0.15- 0.30 ม.
- เบคอนกรีต 2.50 + 2.50 ม.

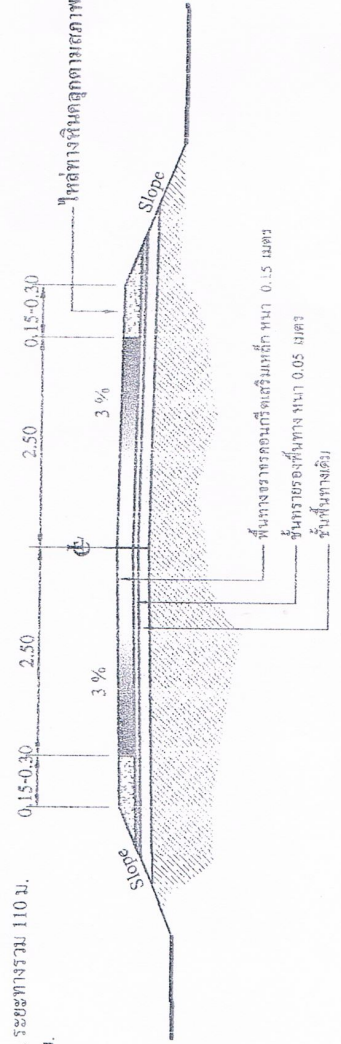

|  |
|--|
| <b>อบต.ป่าร้อน</b><br>หมายเลขที่ 5/2561<br>แบบ<br>แบบรูปต่อมาตรฐาน<br>ถนน คสล. ทน 15 ซม.<br>ชื่อแบบ<br>(นายอุดมพงษ์ อารุงวิทย์)<br>นนทบุรี<br>เห็นชอบ<br>(นายวีระชัย ปวีณพจน์)<br>ผอ.กองช่าง<br>ตรวจสอบ<br>(นายประวิทย์ พันธ์ตฤณการ)<br>มีตลอดการบริเวณหน้างาน<br>อนุมัติ<br><i>Ma</i> |
|--|